
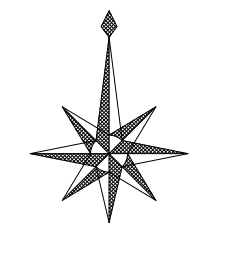


# 供給計画図

(2026年度～2030年度)  
北見地区

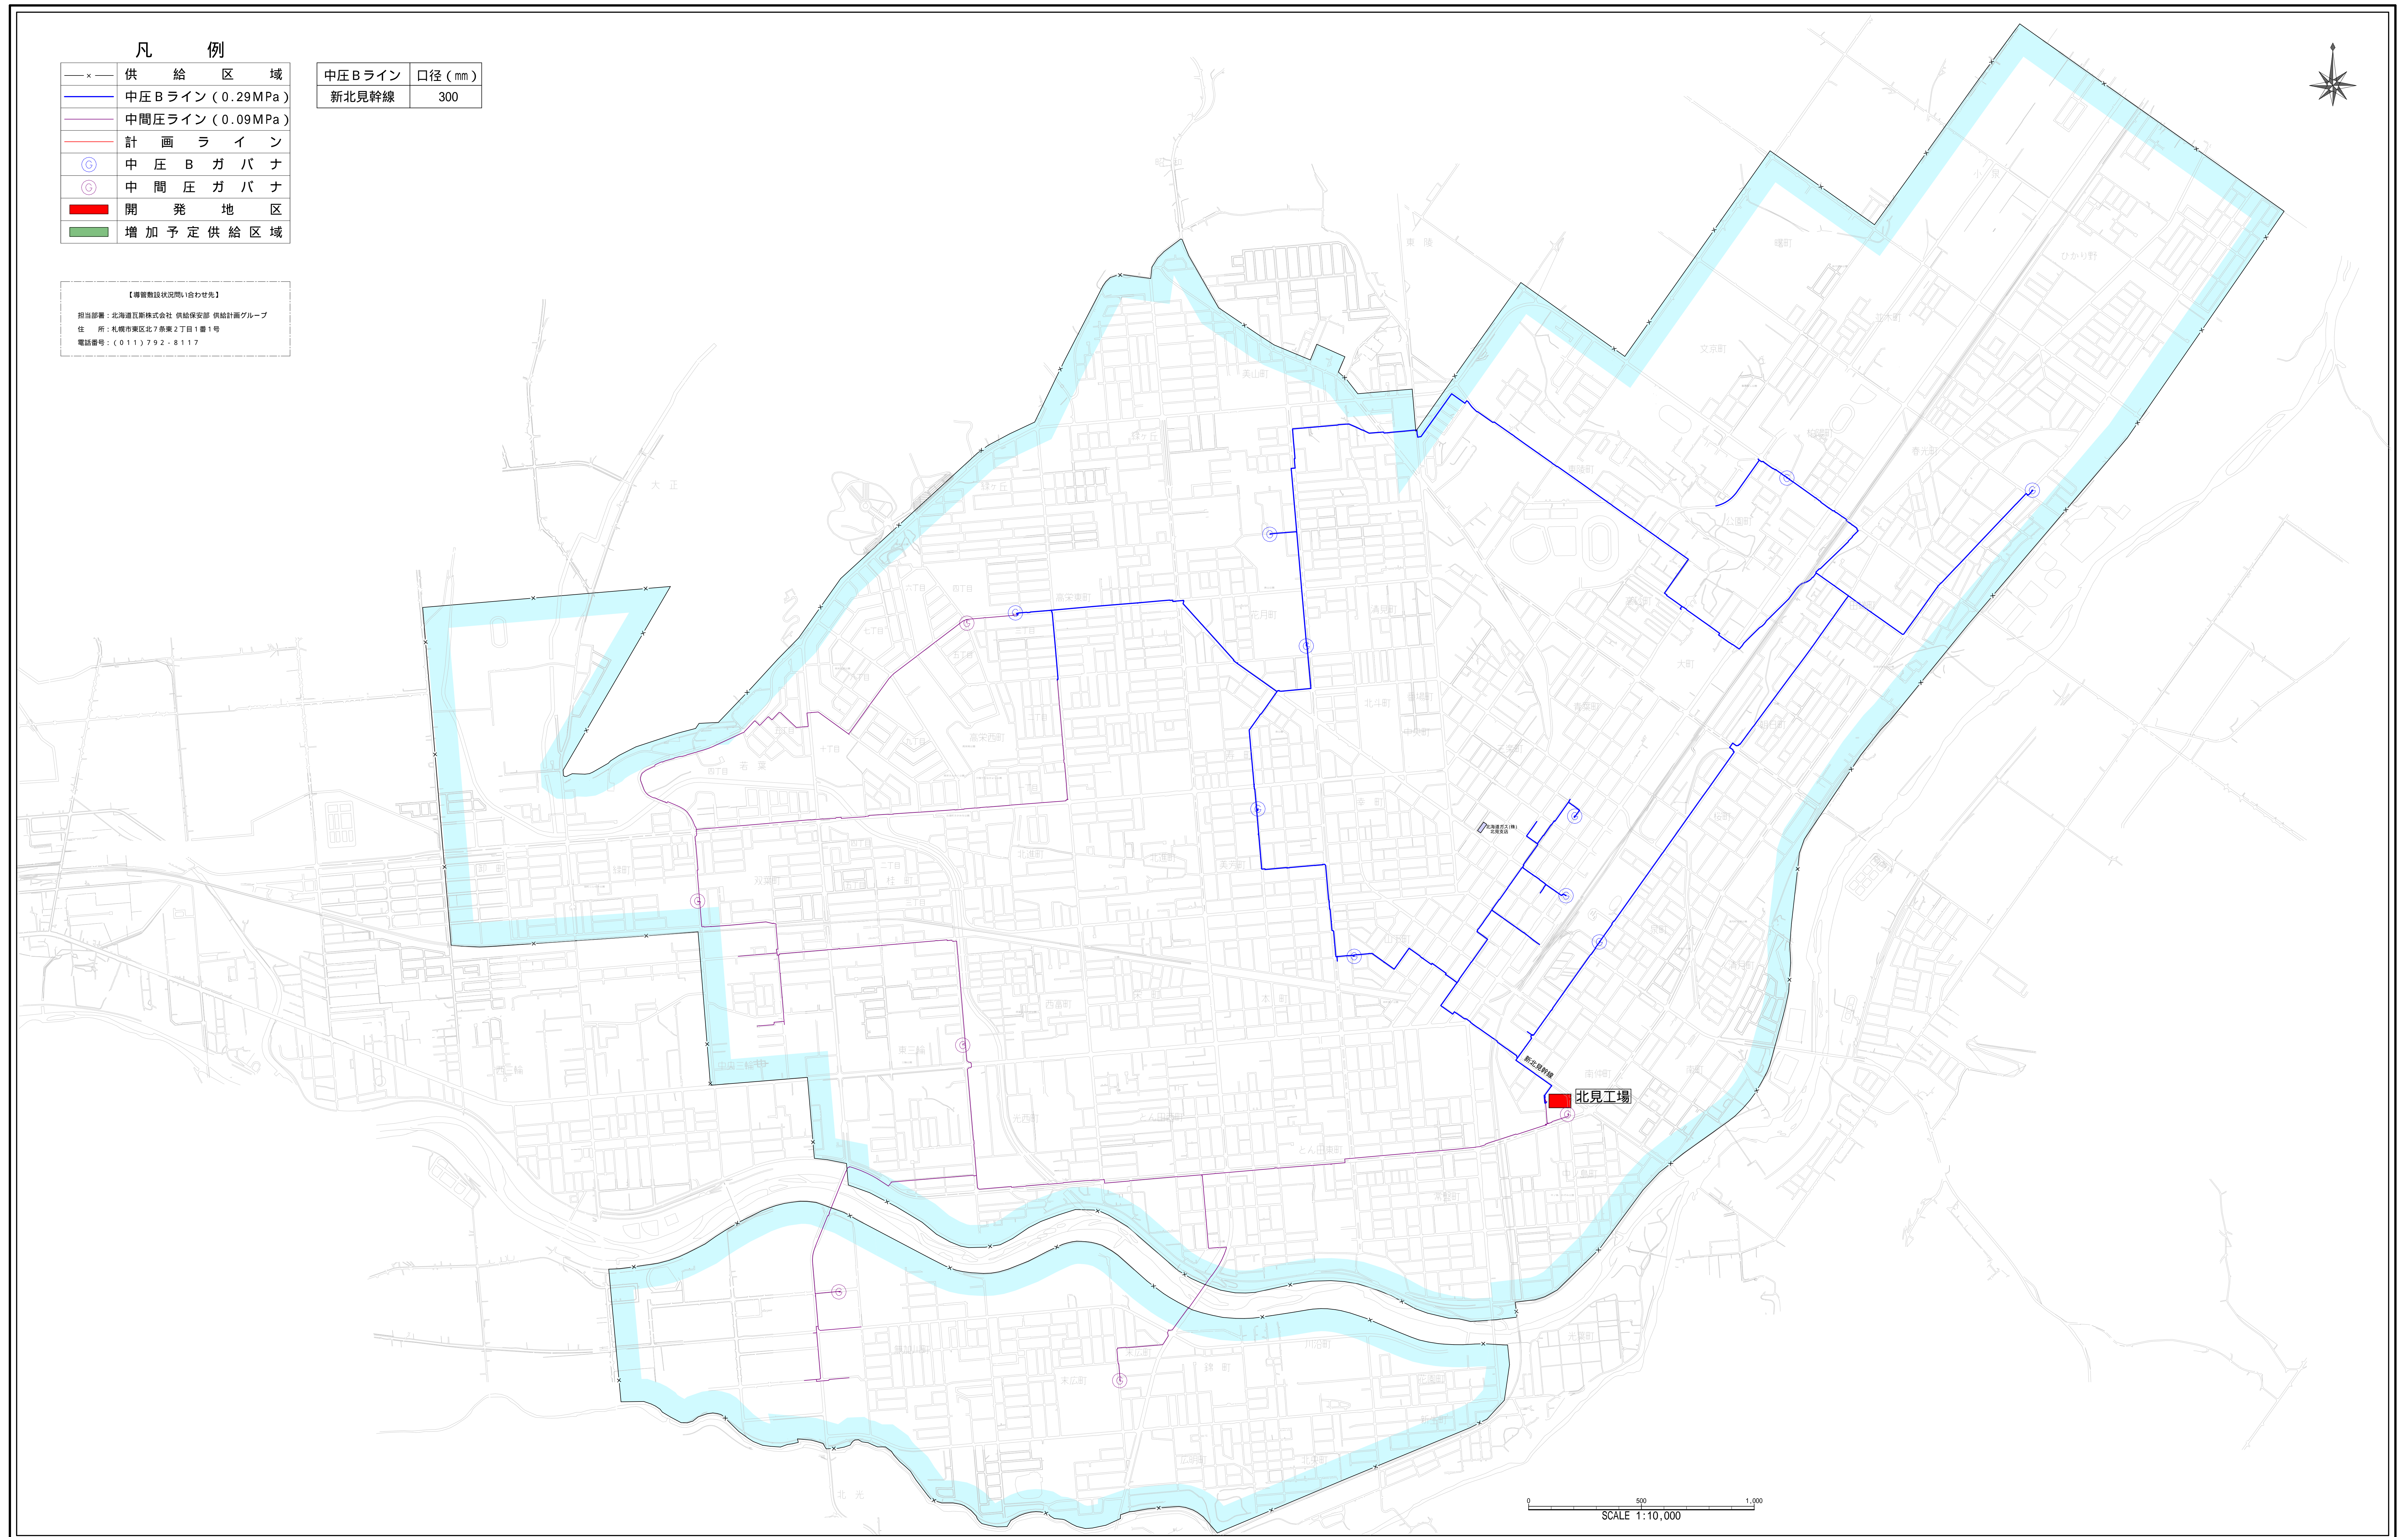

凡 例	
—x—	供給区域
—	中圧Bライン (0.29MPa)
—	中間圧ライン (0.09MPa)
—	計画ライン
⊙	中 圧 B ガ バ ナ
⊙	中 間 圧 ガ バ ナ
■	開 発 地 区
■	増 加 予 定 供 給 区 域

中圧Bライン	口径 (mm)
新北見幹線	300

【特許取得状況あり】  
担当部署：北海道瓦斯株式会社 供給保安部 供給計画グループ  
住 所：札幌市東区北7条東2丁目1番1号  
電話番号：(011)792-8117

0 500 1,000  
SCALE 1:10,000