


供給計画図

2020年度 - 2024年度

1:15,000

	供給区域
	中庄 A ライン
	中庄 B ライン
	計画ライン
	中庄 A ガバナ
	中庄 B ガバナ
	開発地区
	増加予定供給区域

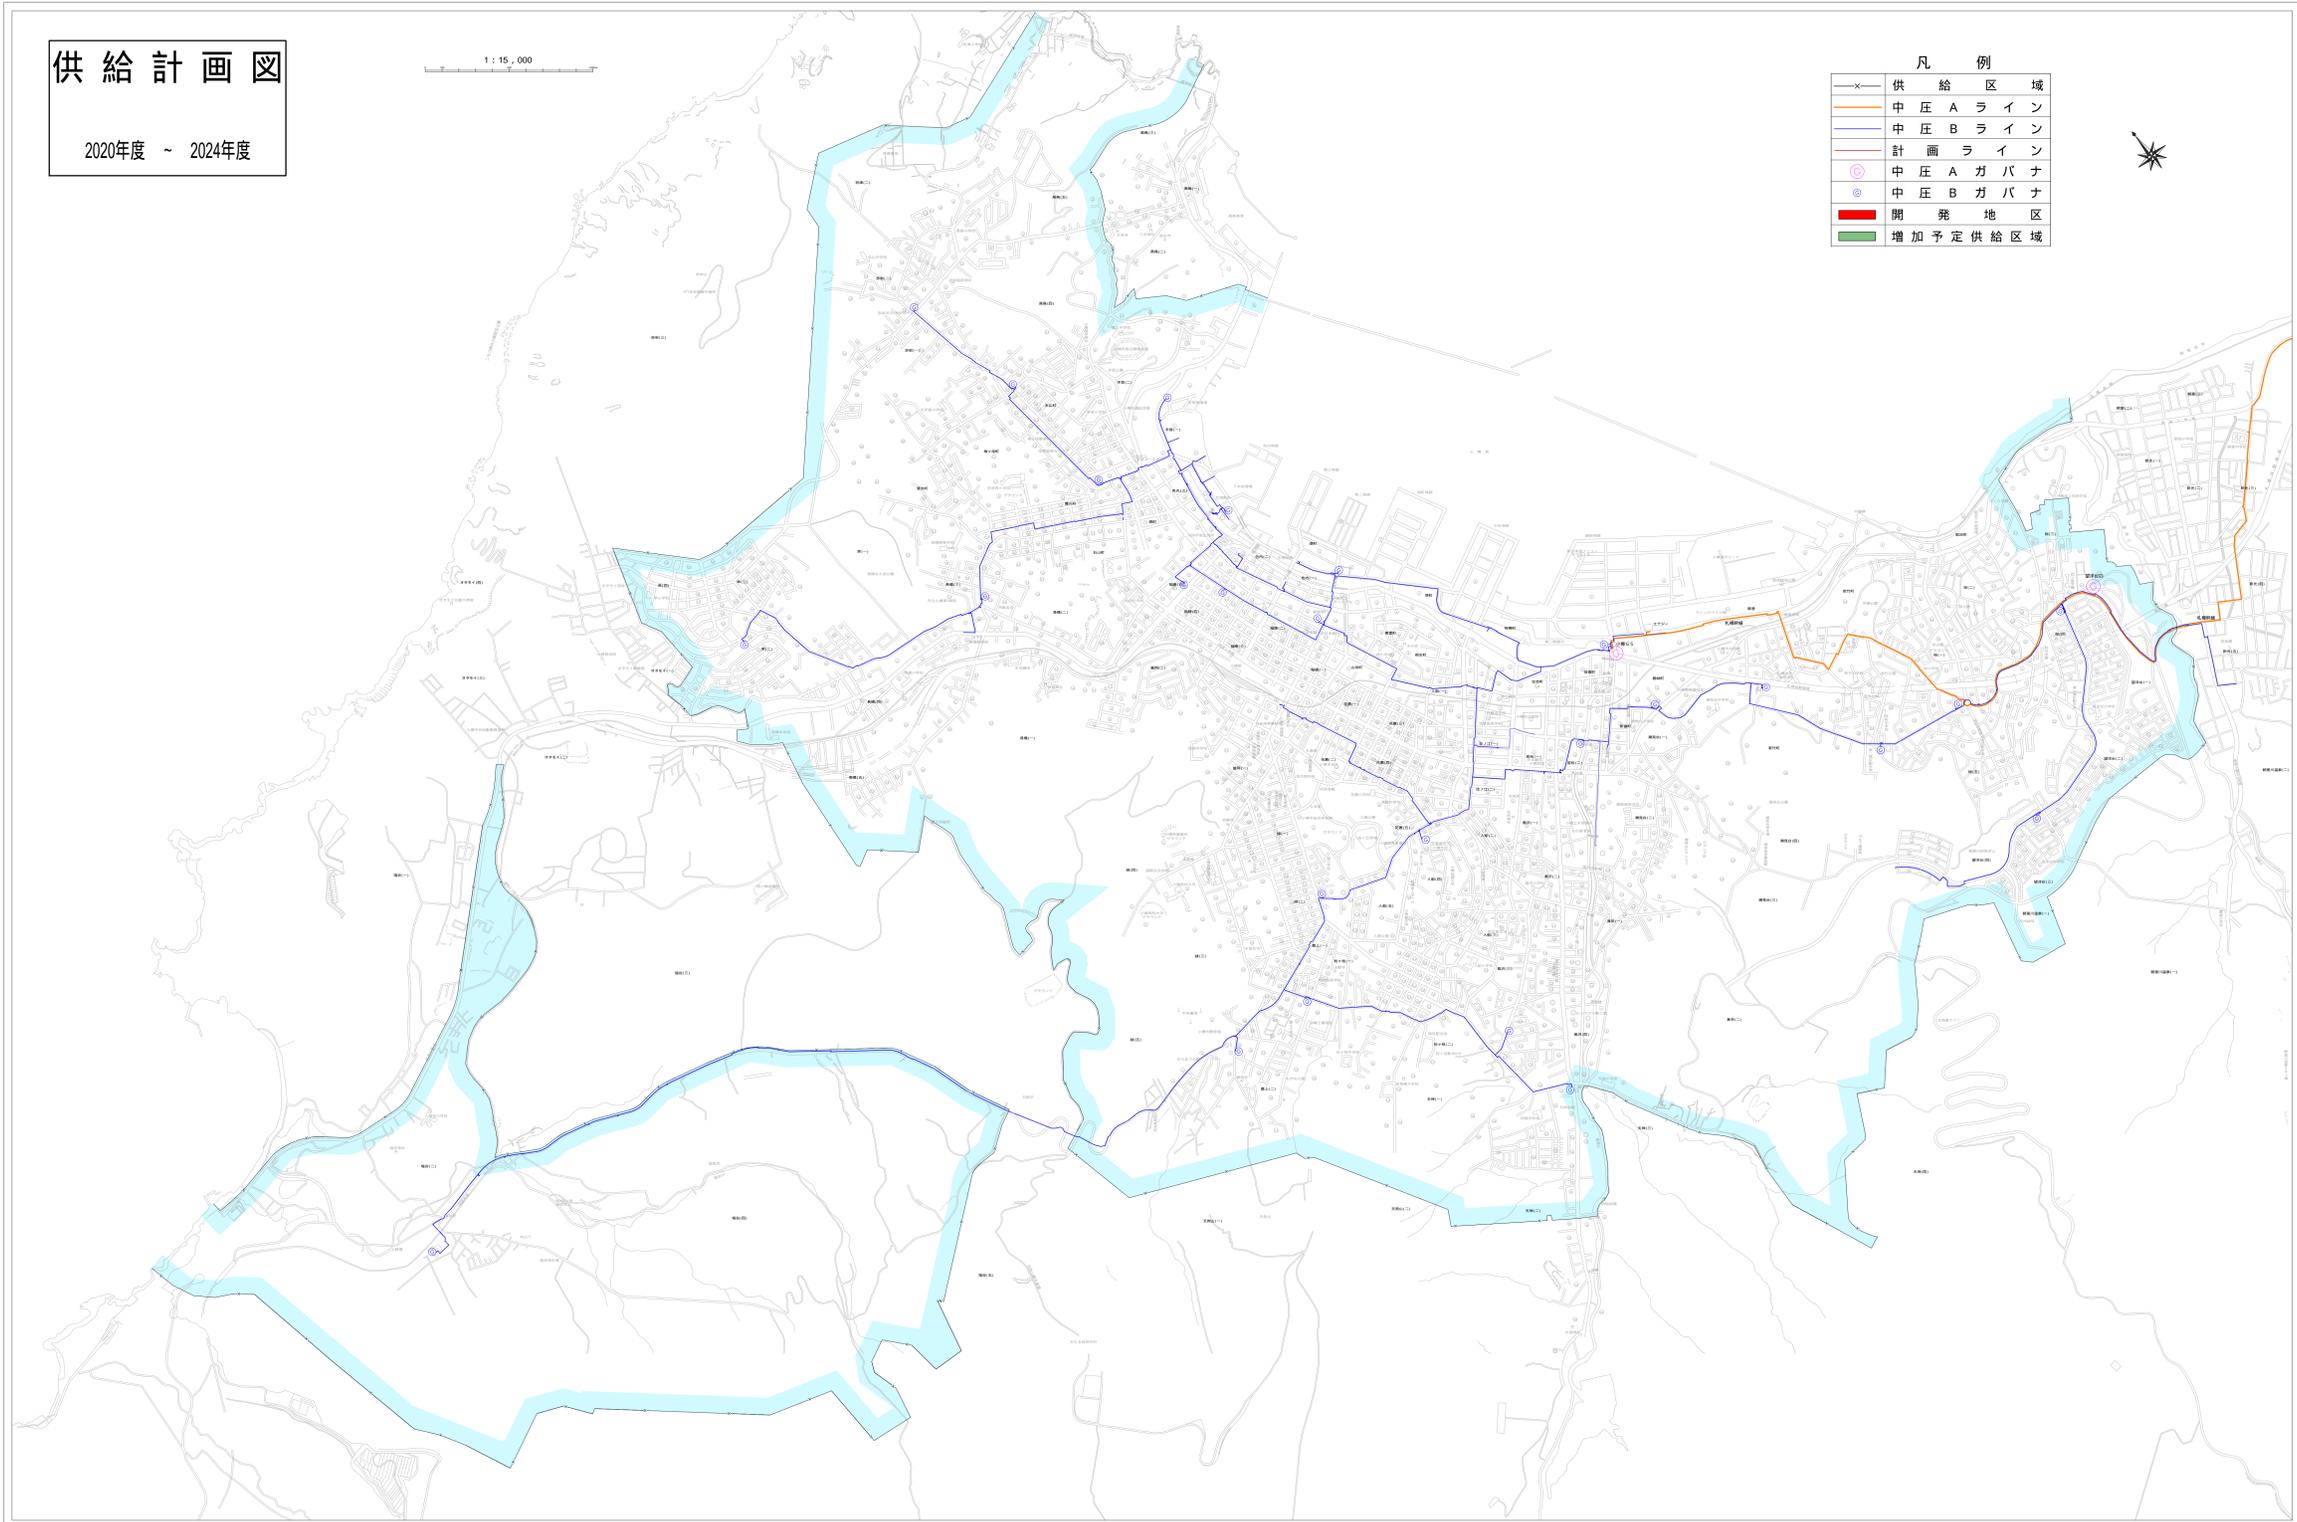

【導管敷設状況 問い合わせ先】
担当部署：北海道瓦斯株式会社 導管計画部 計画推進グループ
住 所：札幌市東区北7条東2丁目1番1号
電話番号：(011)792-8117