


供給計画図

(2026年度～2030年度)
千歳地区

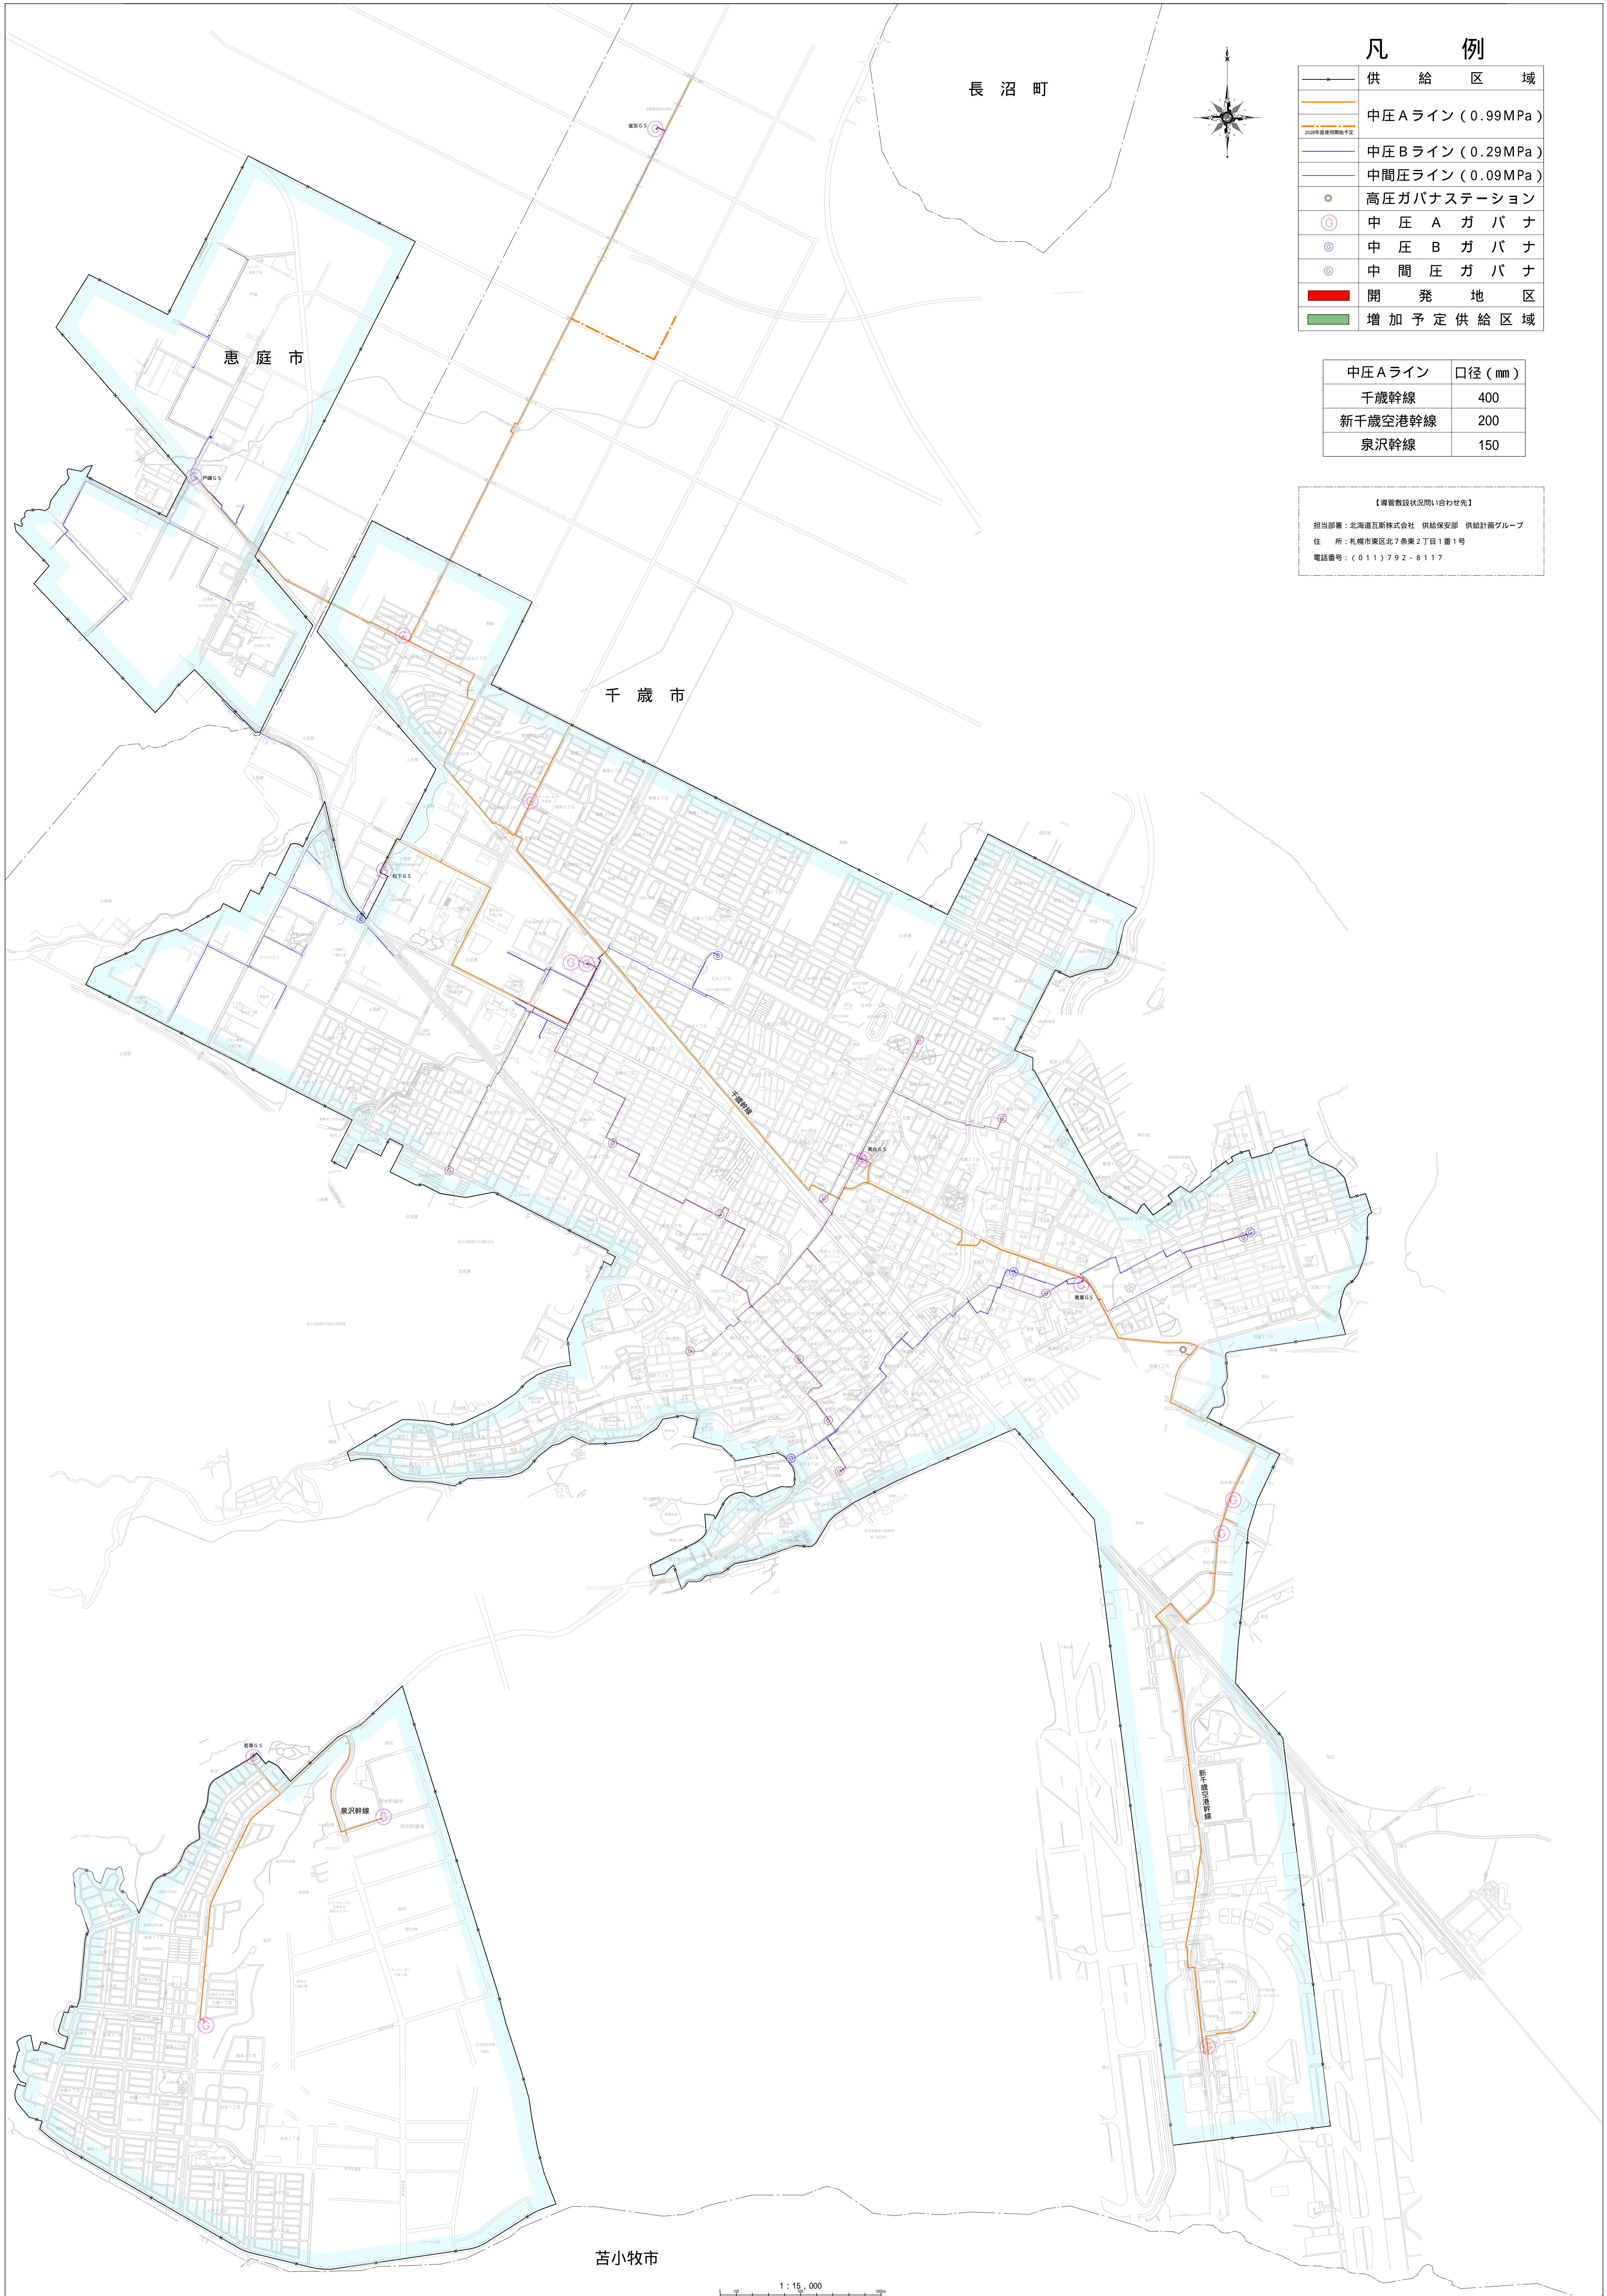

凡例

- 供給区域
- 中圧Aライン (0.99MPa)
- 中圧Bライン (0.29MPa)
- 中間圧ライン (0.09MPa)
- 高圧ガバステーション
- ⊙ 中圧Aガバナ
- ⊙ 中圧Bガバナ
- ⊙ 中間圧ガバナ
- 開発地区
- 増加予定供給区域

中圧Aライン	口径 (mm)
千歳幹線	400
新千歳空港幹線	200
泉沢幹線	150

【重要事項】
担当部署：北海道瓦斯株式会社 供給保安部 供給計画グループ
住所：札幌市東区北7条東2丁目1番1号
電話番号：(011)792-8117